



\\NA.AECOM\NETCOM\FILESHARE\MANCHESTER\UK\CRS\DCS\PROJECTS\IEG\060926\03_ANGLESEY_SOLAR900_CAD_GIS\02_GIS\02_MAPS\PEIRAS_PIER_FIG-3_ECO_NONSTATUTORYDESIGNATEDSITES_2024-09-11_AB.APRX

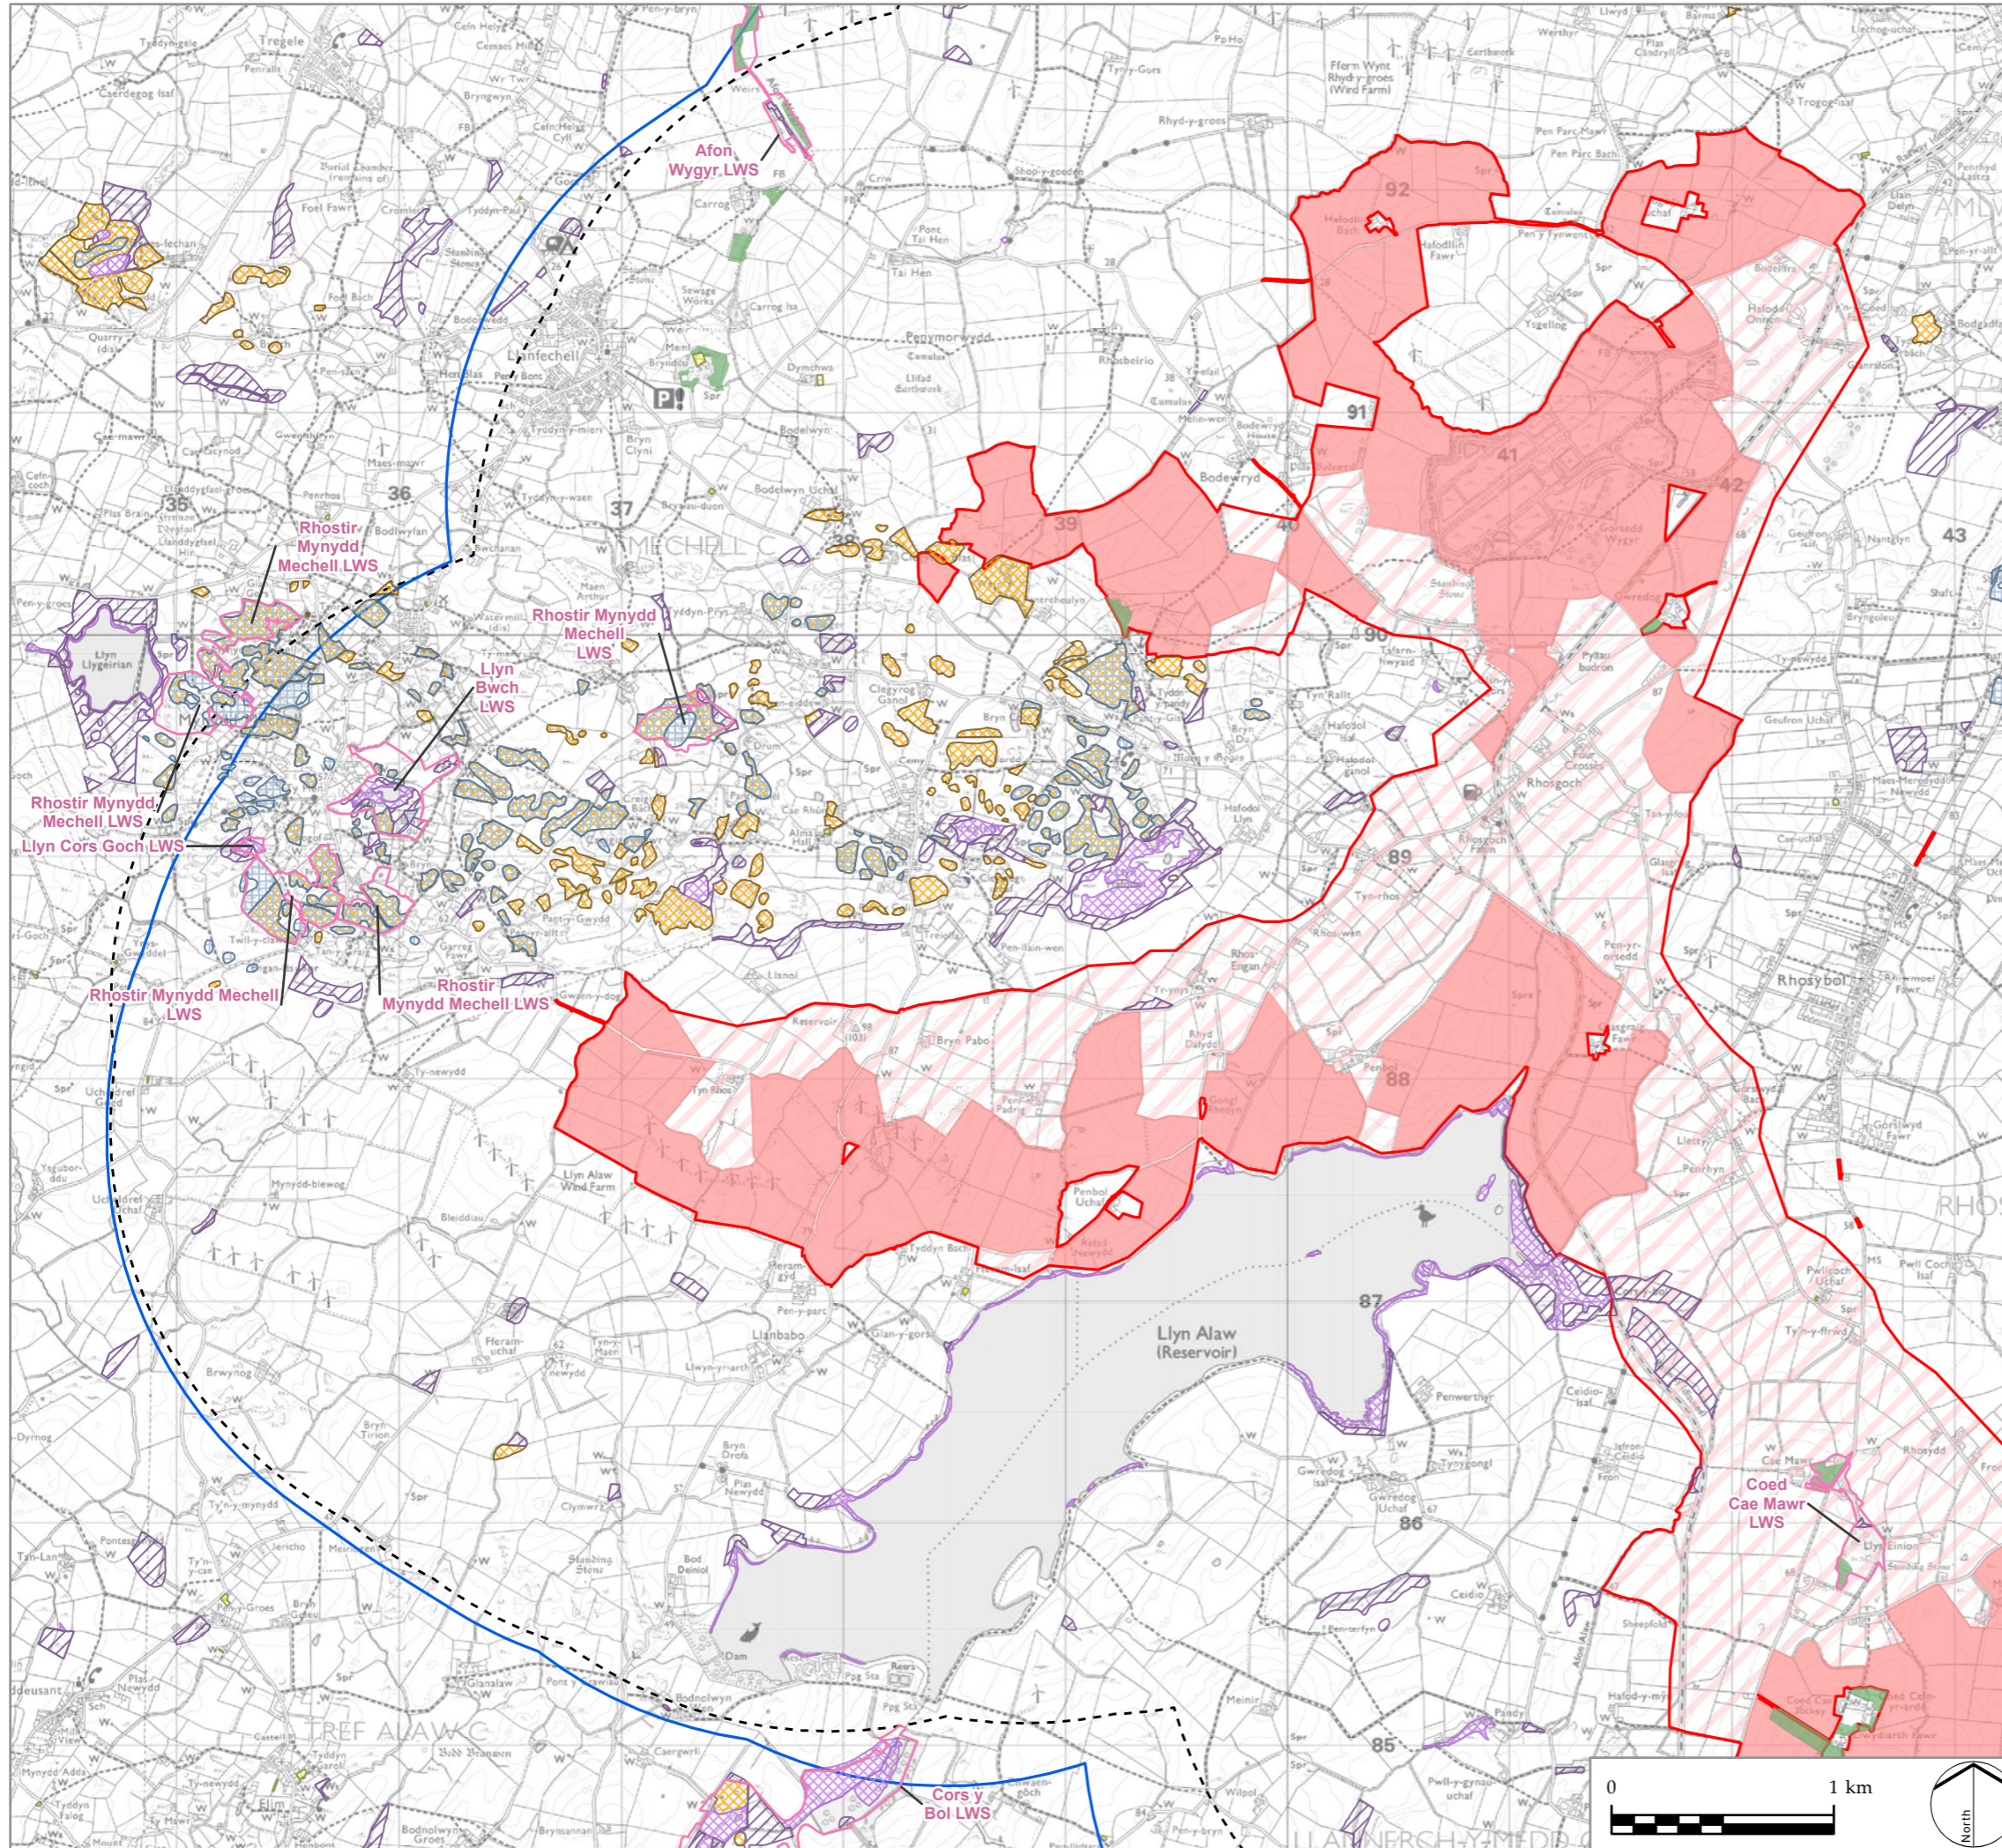

EGLURHAD

- Ffin y PEIR
- Safle Solar PV ac Ardaloedd Lliniaru a Gwella
- Coridor Llwybr Ceblau
- Llain Glustogi 2km Ffin y PEIR
- Ardal Chwilio
- Safle Bywyd Gwyllt
- Coetir Hynafol
- Glaswelltir sych asidig iseldir
- Cors a gwely cyrs iseldir
- Rhostir iseldir
- Porfeydd brwyn a glaswellt y gweunydd
- Perllan draddodiadol

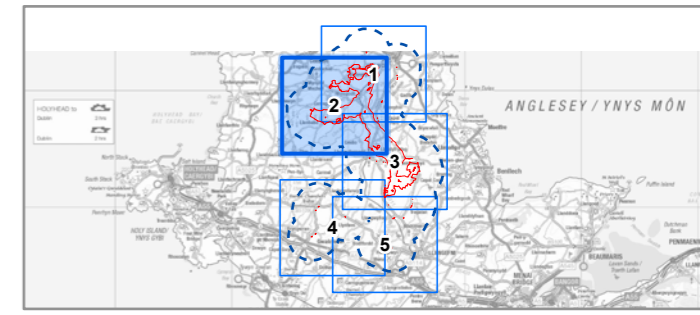

TEITL Y PROSIECT
PROSIECT MAEN HIR

TEITL Y LLUN
Ffigur 6-3: Safleoedd Dynodedig Anstatudol Dalen 2

CYHOEDDWDYD GAN **Bryst e** Ffôn: **0117 203 3628**
 DYDDIAD **Garfennaf 2024** LLUNIWDYD **BF**
 GRADDFA @A3 **1:30,000** GWIRIWDYD **EH**
 STATWS **Terfynol** CYMERADWYWDYD **PD**

DWG. NO. 8888_0101

Ni ddylid graddio unrhyw ddimensiynau o'r lluniau hwn
 Mae pob dimensiwn i gael eu gwirio ar y safle.
 Mesuriadau ardal at ddiwedd dangosol yn unig.
 © LDA Design Consulting Ltd. Sicrwydd Ansawdd yn unol â BS EN ISO 5HX1 2015
 Ffynonellau : Arolwg Drdnans, Cyfoeth Naturiol Cymru, Cyngor Sir Ynys Môn

