



\\WA.AECOM\NETCOM\MLF\SE\IA\MANCHESTER\UK\MC\RIS\DCS\PROJECTS\GE\060926\13_ANGLESEY_SOLAR_PIE\3_ECO_GIS\020_GIS\02_MAPS\PEIRAS_PIE\3_ECO_NONSTATUTORYDESIGNEDSITES_2024-09-11_AB_APRX

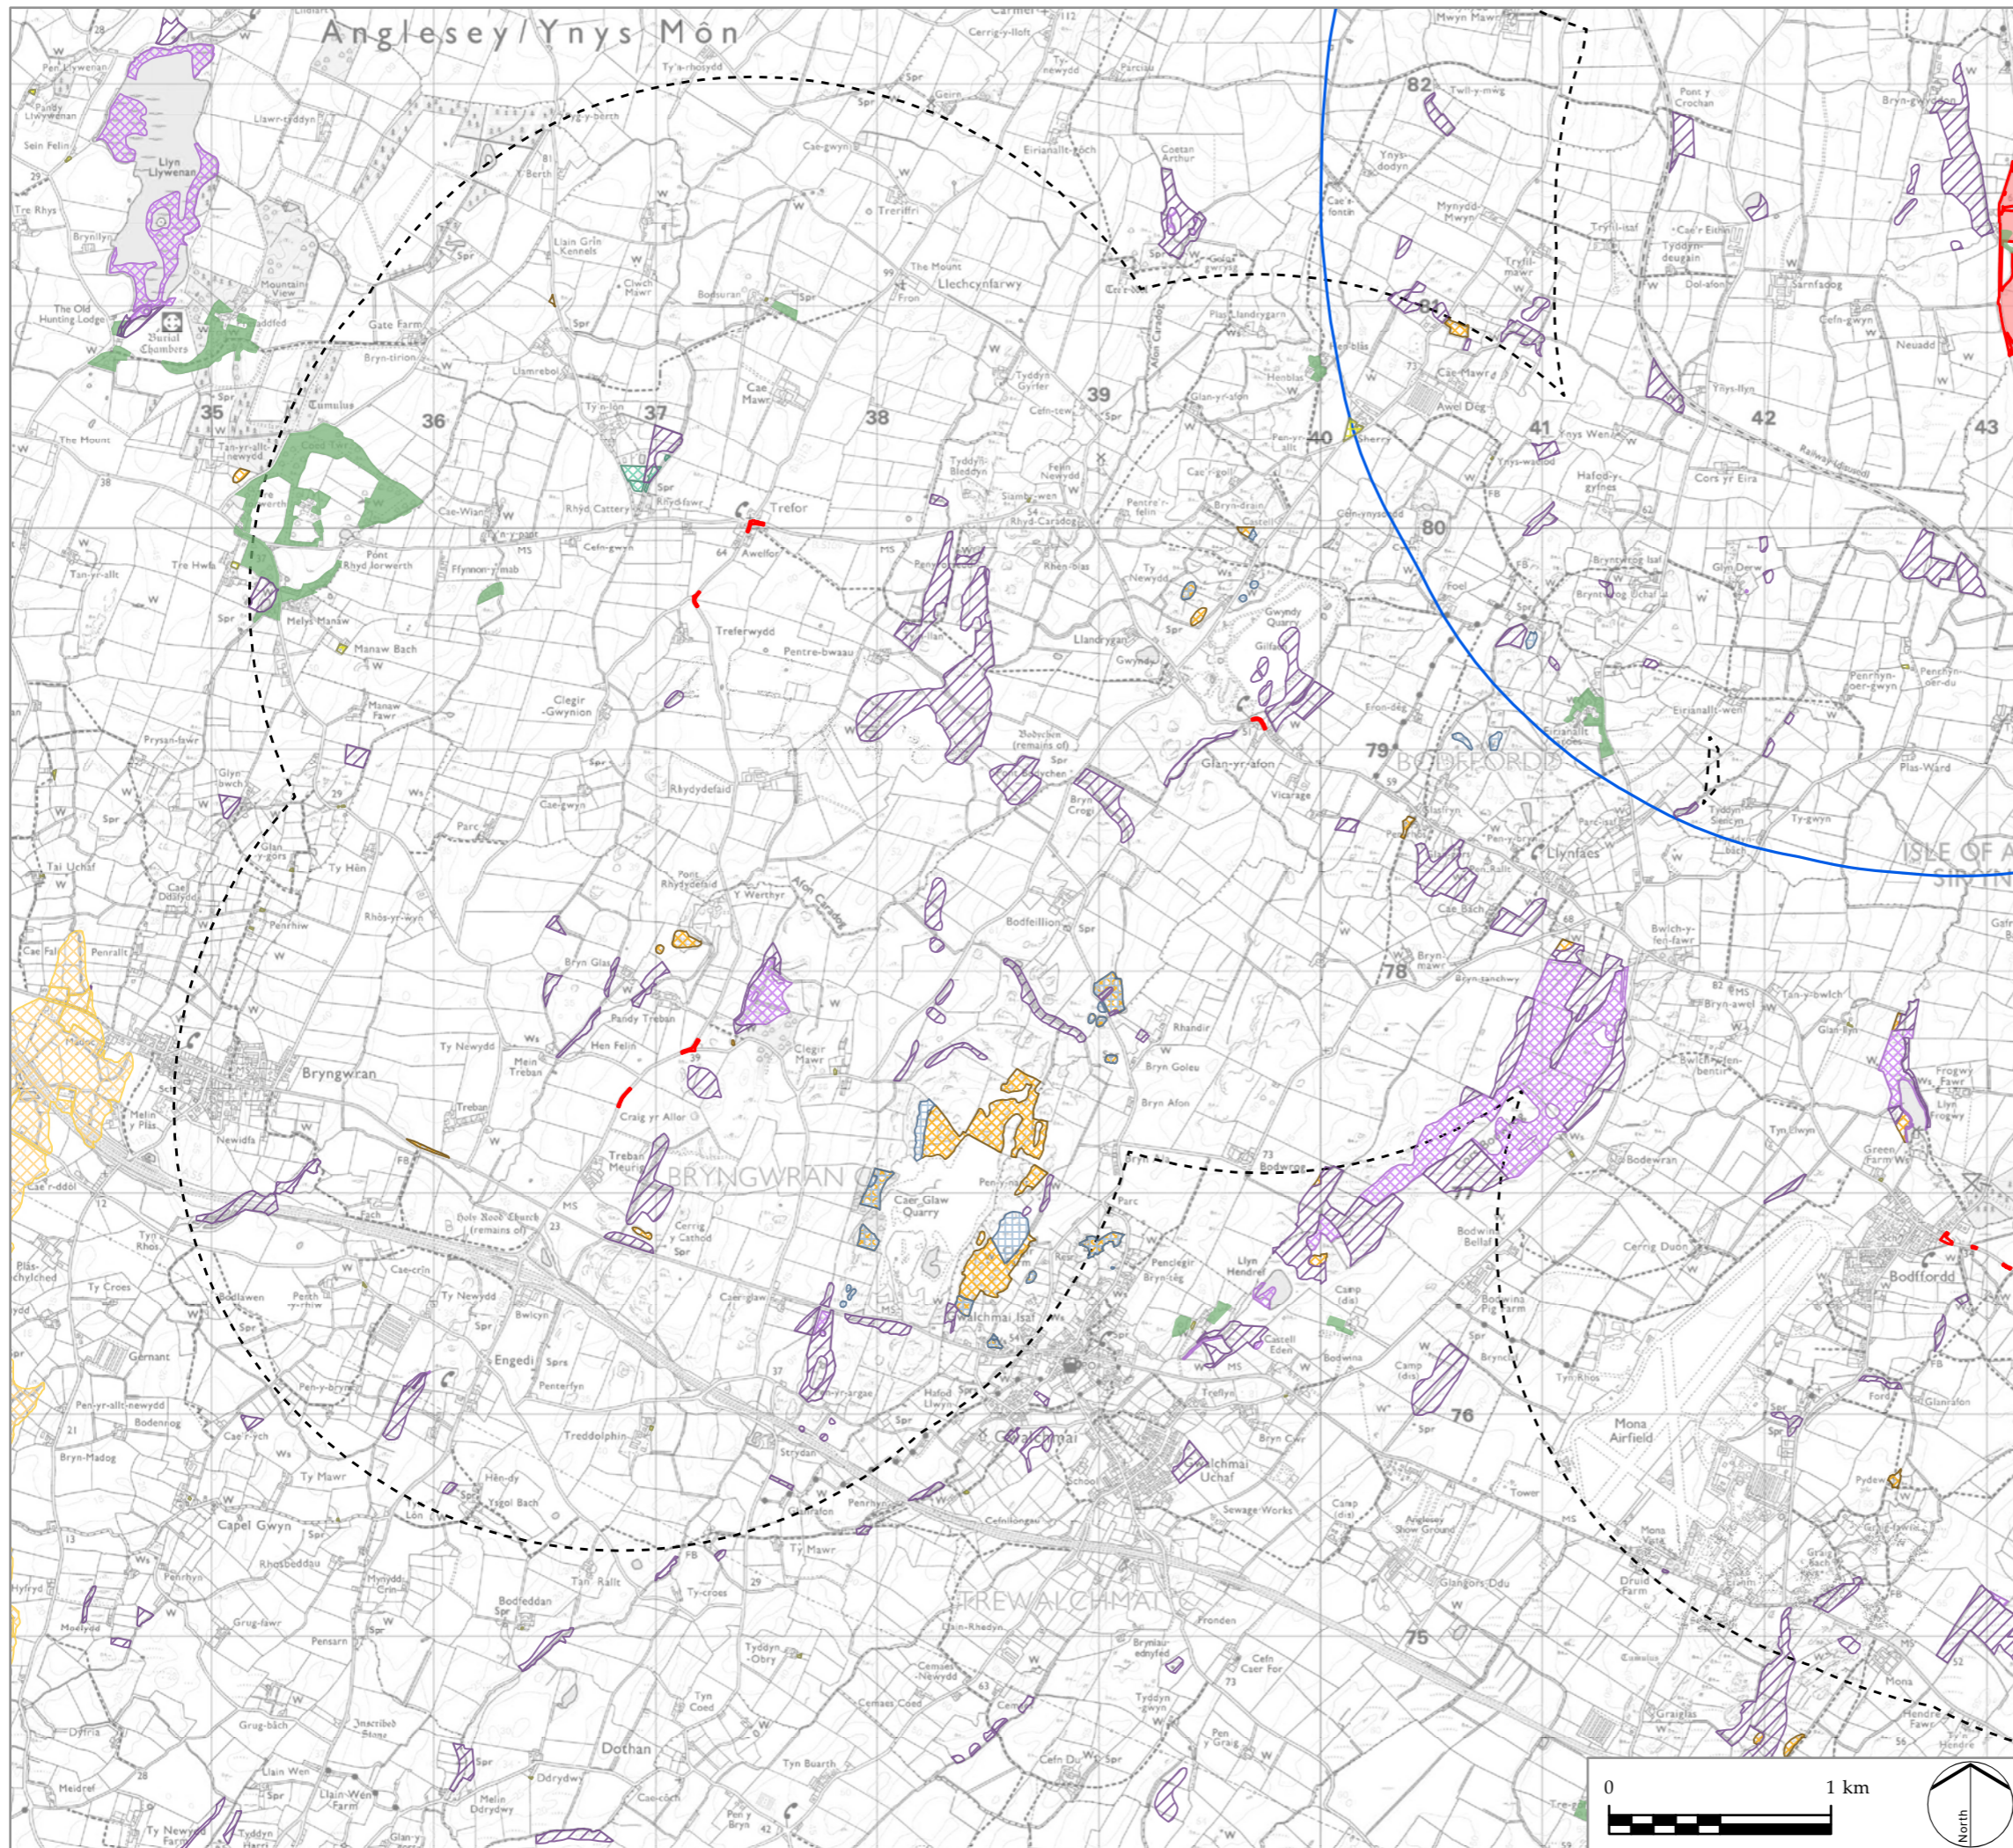

- EGLURHAD
- Ffin y PEIR
 - Safle Solar PV ac Ardaloedd Lliniaru a
 - Gwella Coridor Llwybr Ceblau
 - Llain Glustogi 2km Ffin y PEIR
 - Ardal Chwilio
 - Safle Bywyd Gwyllt
 - Coetir Hynafol
 - Môr a gwlyptir porfa
 - Glaswelltir sych asidig iseldir
 - Cors a gwely cyrs iseldir
 - Rhostir iseldir
 - Gweirglodd iseldir
 - Porfeydd brwyn a glaswellt y gweunydd
 - Perllan draddodiadol

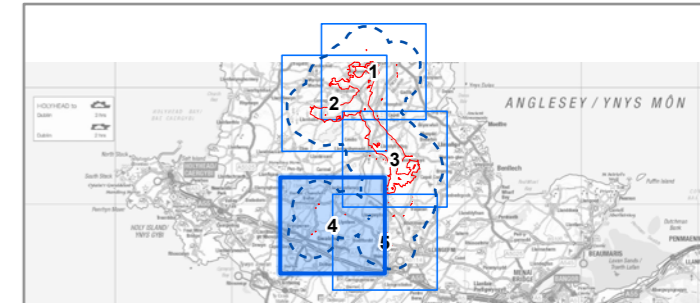

TEITL Y PROSIECT
PROSIECT MAEN HIR

TEITL Y LLUN
Ffigur 6-3: Safleoedd Dynodedig Anstatudol Dalen 4

CYHOEDDWDYD GAN **Bryst e** Ffôn: **0117 203 3628**
 DYDDIAD **Garfennaf 2024** LLUNIWDYD **BF**
 GRADDFA **@A3** 1:30,000 GWIRIWDYD **EH**
 STATWS **Terfynol** CYMERADWYWDYD **PD**

DWG. NO. 8888_0101

Ni ddylid graddio unrhyw ddimensiynau o'r lluniau hwn
 Mae pob dimensiwn i gael eu gwirio ar y safle.
 Mesuriadau ardal at ddibenion dangosol yn unig.
 © LDA Design Consulting Ltd. Sicrwydd Ansawdd yn unol â BS EN ISO 5HX1 2015
 Ffynonellau : Arolwg Drdnans, Cyfoeth Naturiol Cymru, Cyngor Sir Ynys Môn